



A
C

B

B

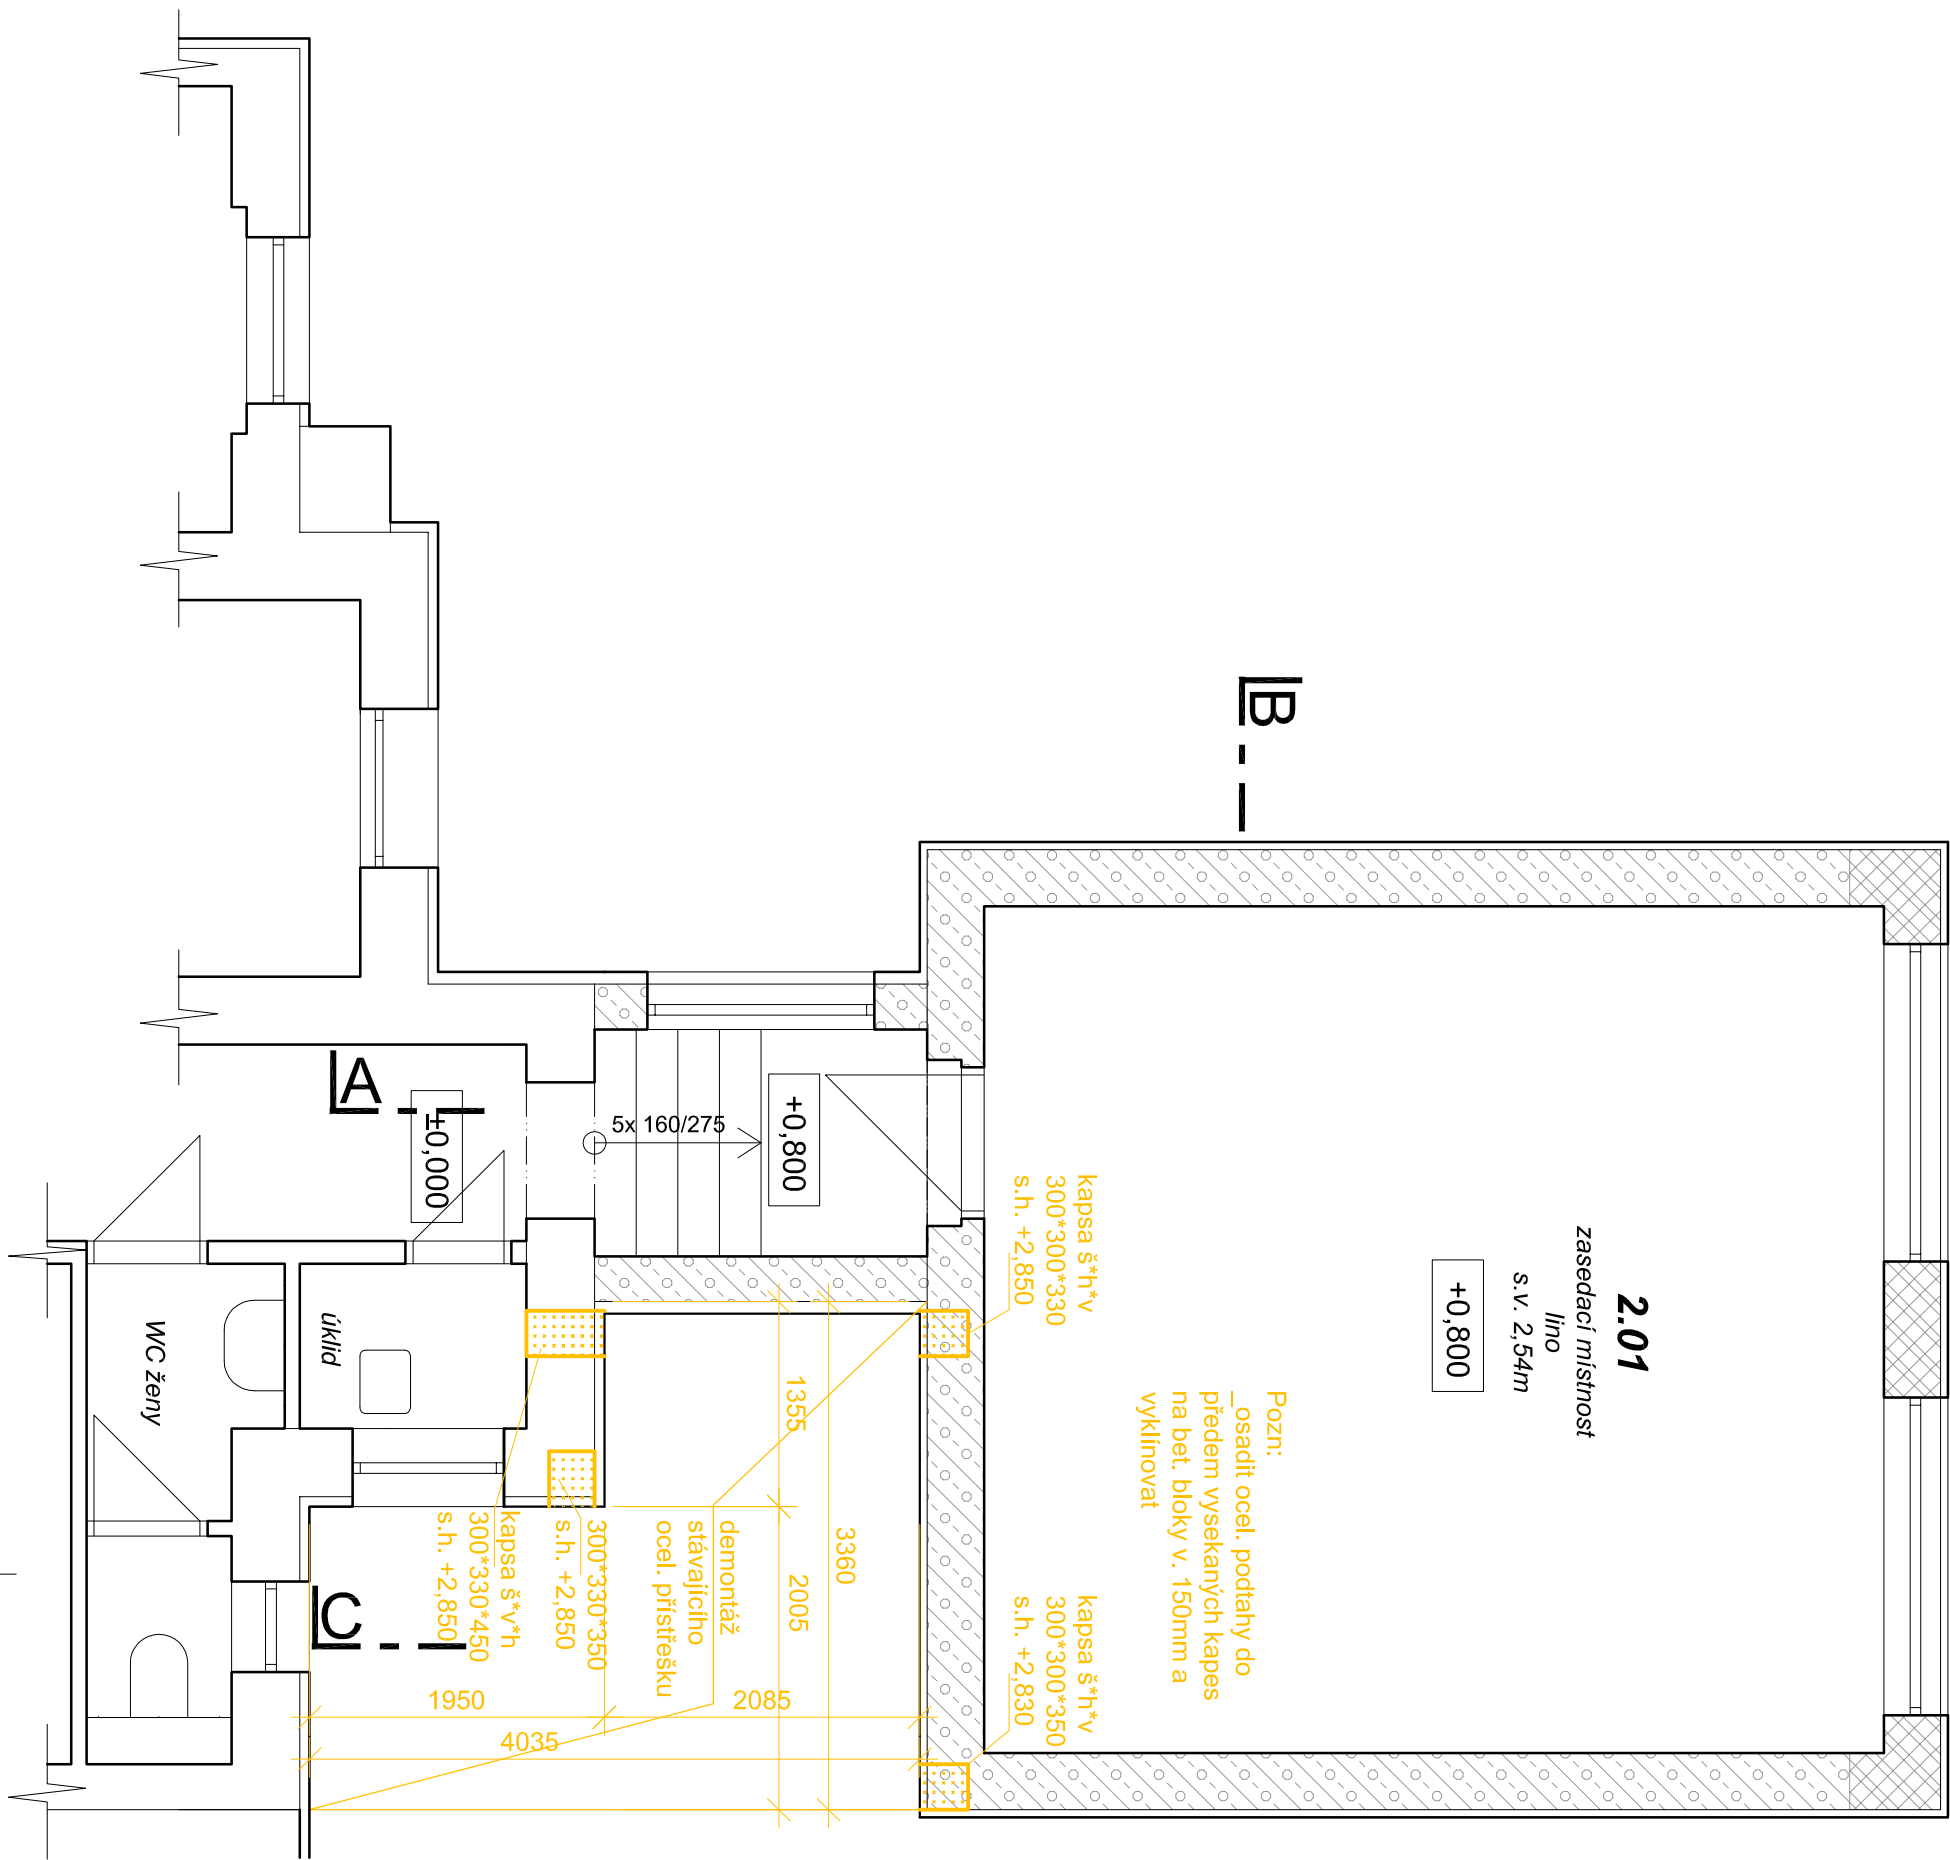

- Legenda materiálů:
- stávající konstrukce
 - nové konstrukce
 - nové výplně
 - nové ocelové konstrukce
 - bourané konstrukce
 - kontaktní zateplovací systém
 - klempířské výrobky
 - zdivo na cem. maltu
 - pórobetonové zdivo
 - prosíý beton
 - perlitbeton
 - železobeton

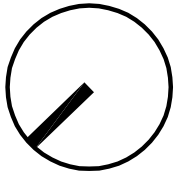

ZODP. PROJEKTANT	NÁVRH STAVBY	KRESLIL	BRM spol. s r.o. Forského 5, 326 00 Plzeň IČ: 63505410 TEL./FAX: 377 430 962		
ING. P. KOVÁČ	ING. M. JAROŠ	ING. ARCH. P. PECHÁČEK	PROFESE	STAVEBNÍ	VÝTIŠK Č.
OBJEDNATEL STÁTNÍ ZEMĚDĚLSKÁ A POTRAVINAŘSKÁ INSPEKCE Květná 504/15, PÍŠÁRKY, 603 00 BRNO			KAT. ÚZEMÍ	PLZEŇ	
OBC	PLZEŇ	KRAJ	PLZEŇSKÝ	FORMÁT	
STAVBA			DATUM	PROSINEC 2015	
NÁSTAVBA OBJEKTU NA PARC.Č. 2029/2, PLZEŇ			STUPEŇ	DSP+DPS	
			ČÍS. ZAK.	215 933	
VÝKRES	PŮDORYS 2.NP - BOURACÍ PRÁCE			MĚŘÍTKO 1:50	ČÍSLO VÝKRESU D.1.1.11