



půdorys:

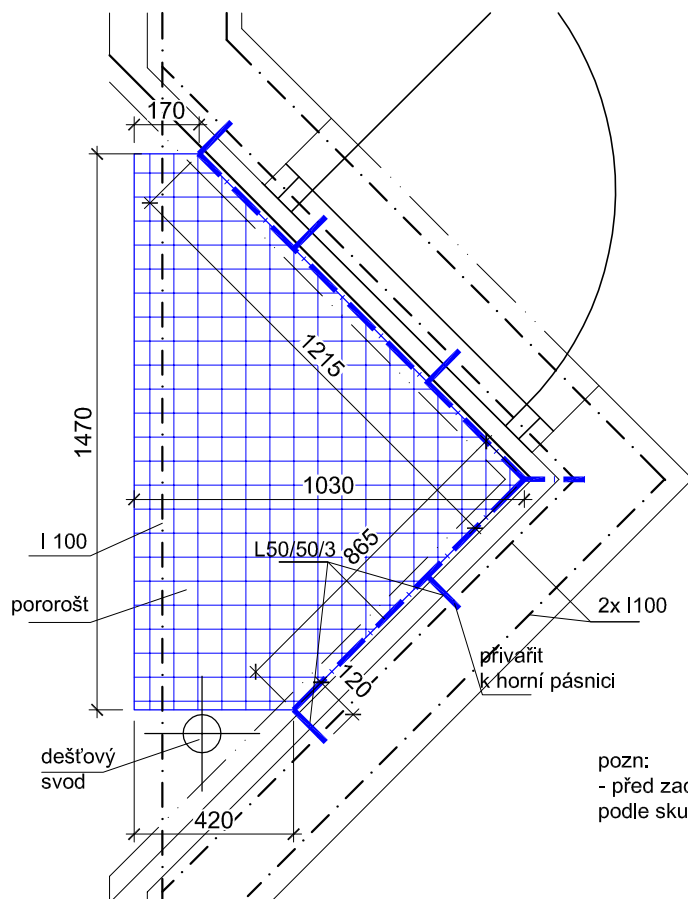

pozn:
- před zadáním do výroby bude výrobek zaměřen na stavbě
podle skutečného stavu

řez:

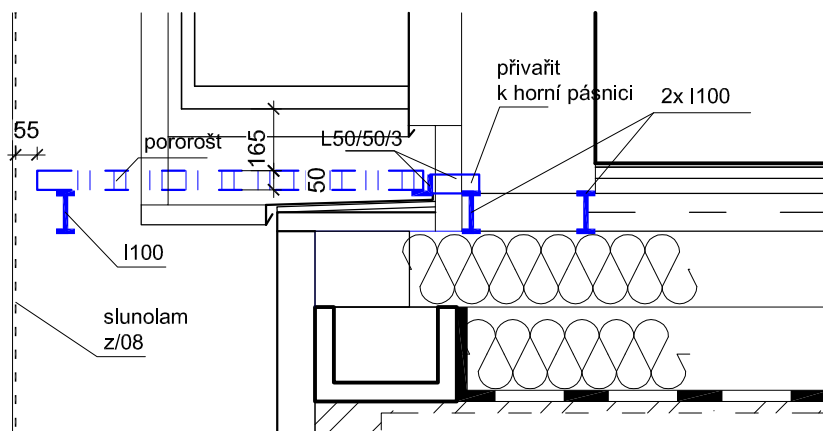

ZODP. PROJEKTANT	NÁVRH STAVBY	KRESLIL	BRM spol. s r.o. Farského 5, 326 00 Plzeň IČ: 63505410 TEL./FAX: 377 430 962			
ING. P. KOVÁČ	ING. M. JAROŠ	ING. ARCH. P. PECHÁČEK				
OBJEDNATEL STÁTNÍ ZEMĚDĚLSKÁ A POTRAVINÁŘSKÁ INSPEKCE KVĚTNÁ 504/15, PISÁRKY, 603 00 BRNO			PROFESE	STAVEBNÍ	VÝTISK Č.	
			KAT. ÚZEMÍ	PLZEŇ		
OBEC	PLZEŇ	KRAJ	PLZEŇSKÝ	FORMÁT		1x A4
STAVBA			DATUM	PROSINEC 2015		
NÁSTAVBA OBJEKTU NA PARC.Č. 2029/2, PLZEŇ			STUPEŇ	DSP+DPS		
			ČÍS. ZAK.	215 933		
VÝKRES POROROŠTOVÁ PODLAHA BALKÓNU			MĚŘÍTKO 1:20		ČÍSLO VÝKRESU z / 02	