



Legenda místností:

ČÍSLO	NÁZEV MÍSTNOSTI	PLOCHA SVĚTLÁ [m <sup>2</sup> ]	STROP	POVRCHY	PODLAHOVÁ KRYTINA	POZNÁMKA
3.01	KANCELÁŘ	16,4	2,54	SDK	OMITKA	KOBEREC
3.02	KANCELÁŘ	16,4	2,54	ditto	ditto	ditto
3.03	KANCELÁŘ INSPEKTORŮ	7,2	2,54	ditto	ditto	NOVÁ ČÁST
	CELK. PLOCHA	40,0				

Legenda materiálů:

- stávající konstrukce
- nové konstrukce
- nové výplně
- nové ocelové konstrukce
- bourané konstrukce
- kontaktní zateplovací systém
- klempířské výrobky

- zdivo na cem. maltu
- pórobetonové zdivo
- prostý beton
- perlitbeton
- železobeton
- dozdívky z cihel plyných
- zdivo z pórobetonových tvárníc tl. 250mm, pevnost zdiva P6-650
- tepelná izolace z min. vaty
- tepelná izolace z EPS 70 F

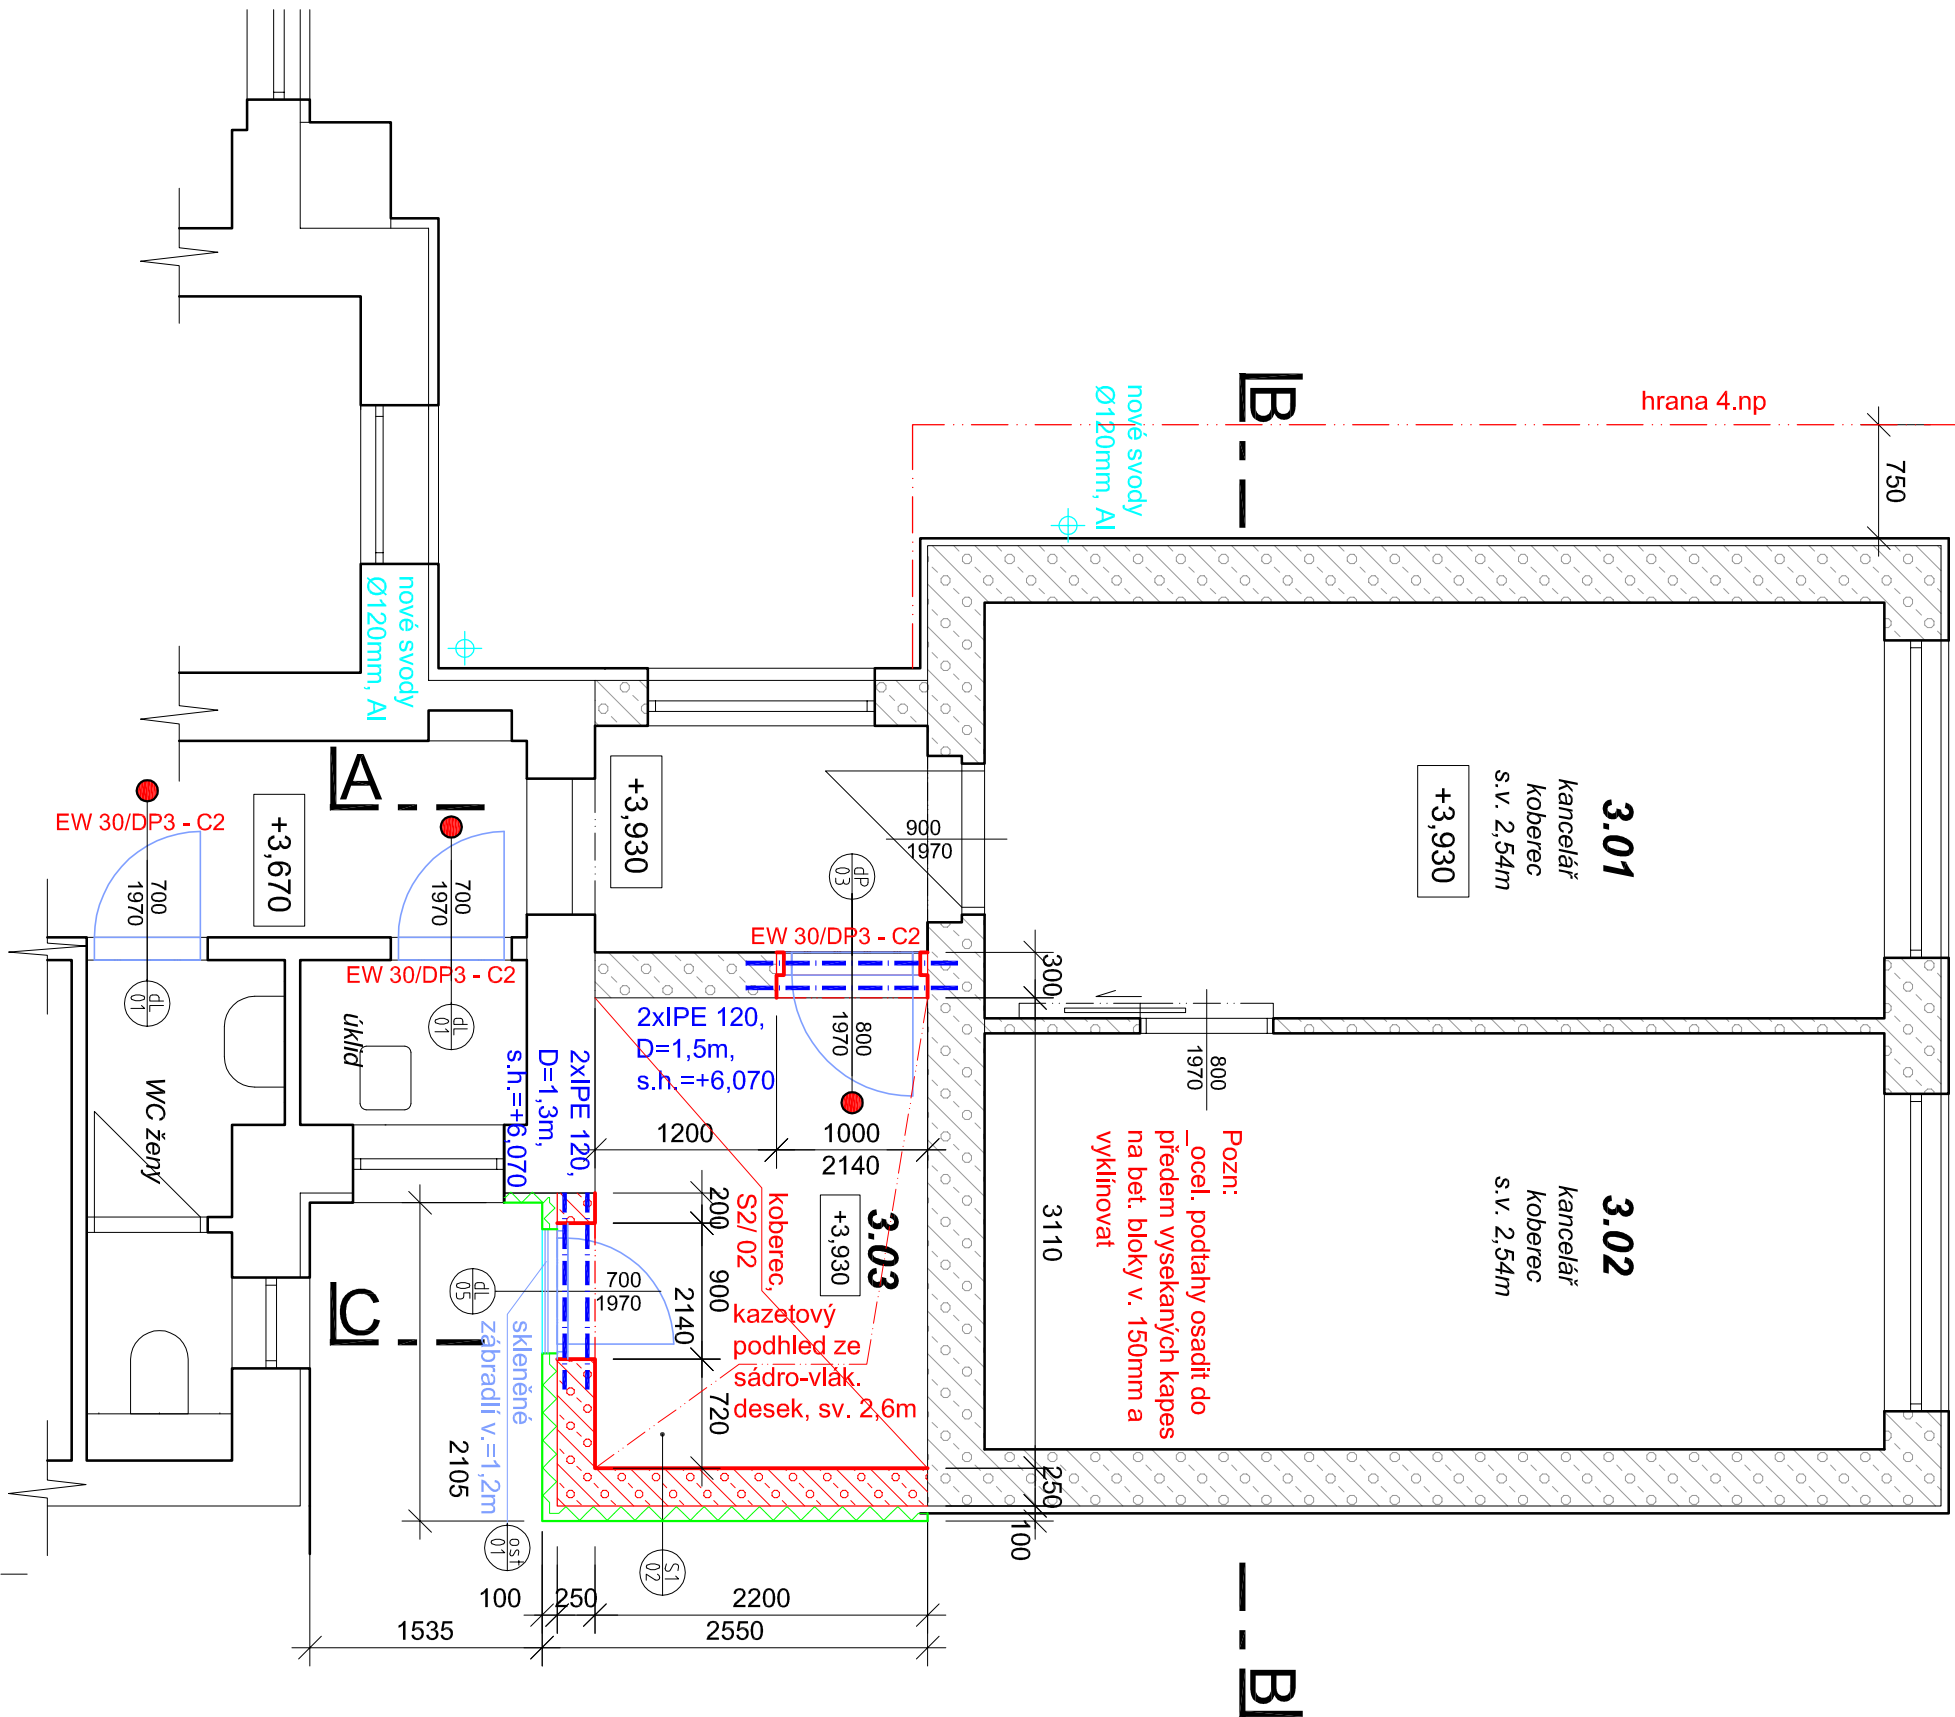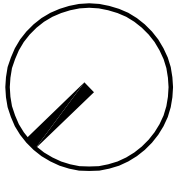

ZODP. PROJEKTANT		NÁVRH STAVBY	KRESLIL	<b>BRM spol. s r.o.</b> Farského 5, 326 00 Plzeň IČ: 63505410 TEL./FAX: 377 430 962			
ING. P. KOVAČ		ING. M. JAROŠ	ING. ARCH. P. PECHÁČEK				
OBJEDNATEL STÁTNÍ ZEMĚDĚLSKÁ A POTRAVINÁŘSKÁ INSPEKCE KVEŤNÁ 504/15, PÍSAŘKY, 603 00 BRNO							
OBEC	PLZEŇ	KRAJ	PLZEŇSKÝ	PROFES	STAVEBNÍ	VÝTISK Č.	
				KAT. ÚZEMI	PLZEŇ		
				FORMÁT	2x A4		
STAVBA				DATUM	PROSINEC 2015		
<b>NÁSTAVBA OBJEKTU NA PARC.Č. 2029/2, PLZEŇ</b>				STUPEŇ	DSP+DPS		
				ČÍS. ZAK.	215 933		
VÝKRES				MĚŘITKO	1:50	ČÍSLO VÝKRESU	D.1.1.21
PŮDORYS 3.NP - NOVÝ STAV							