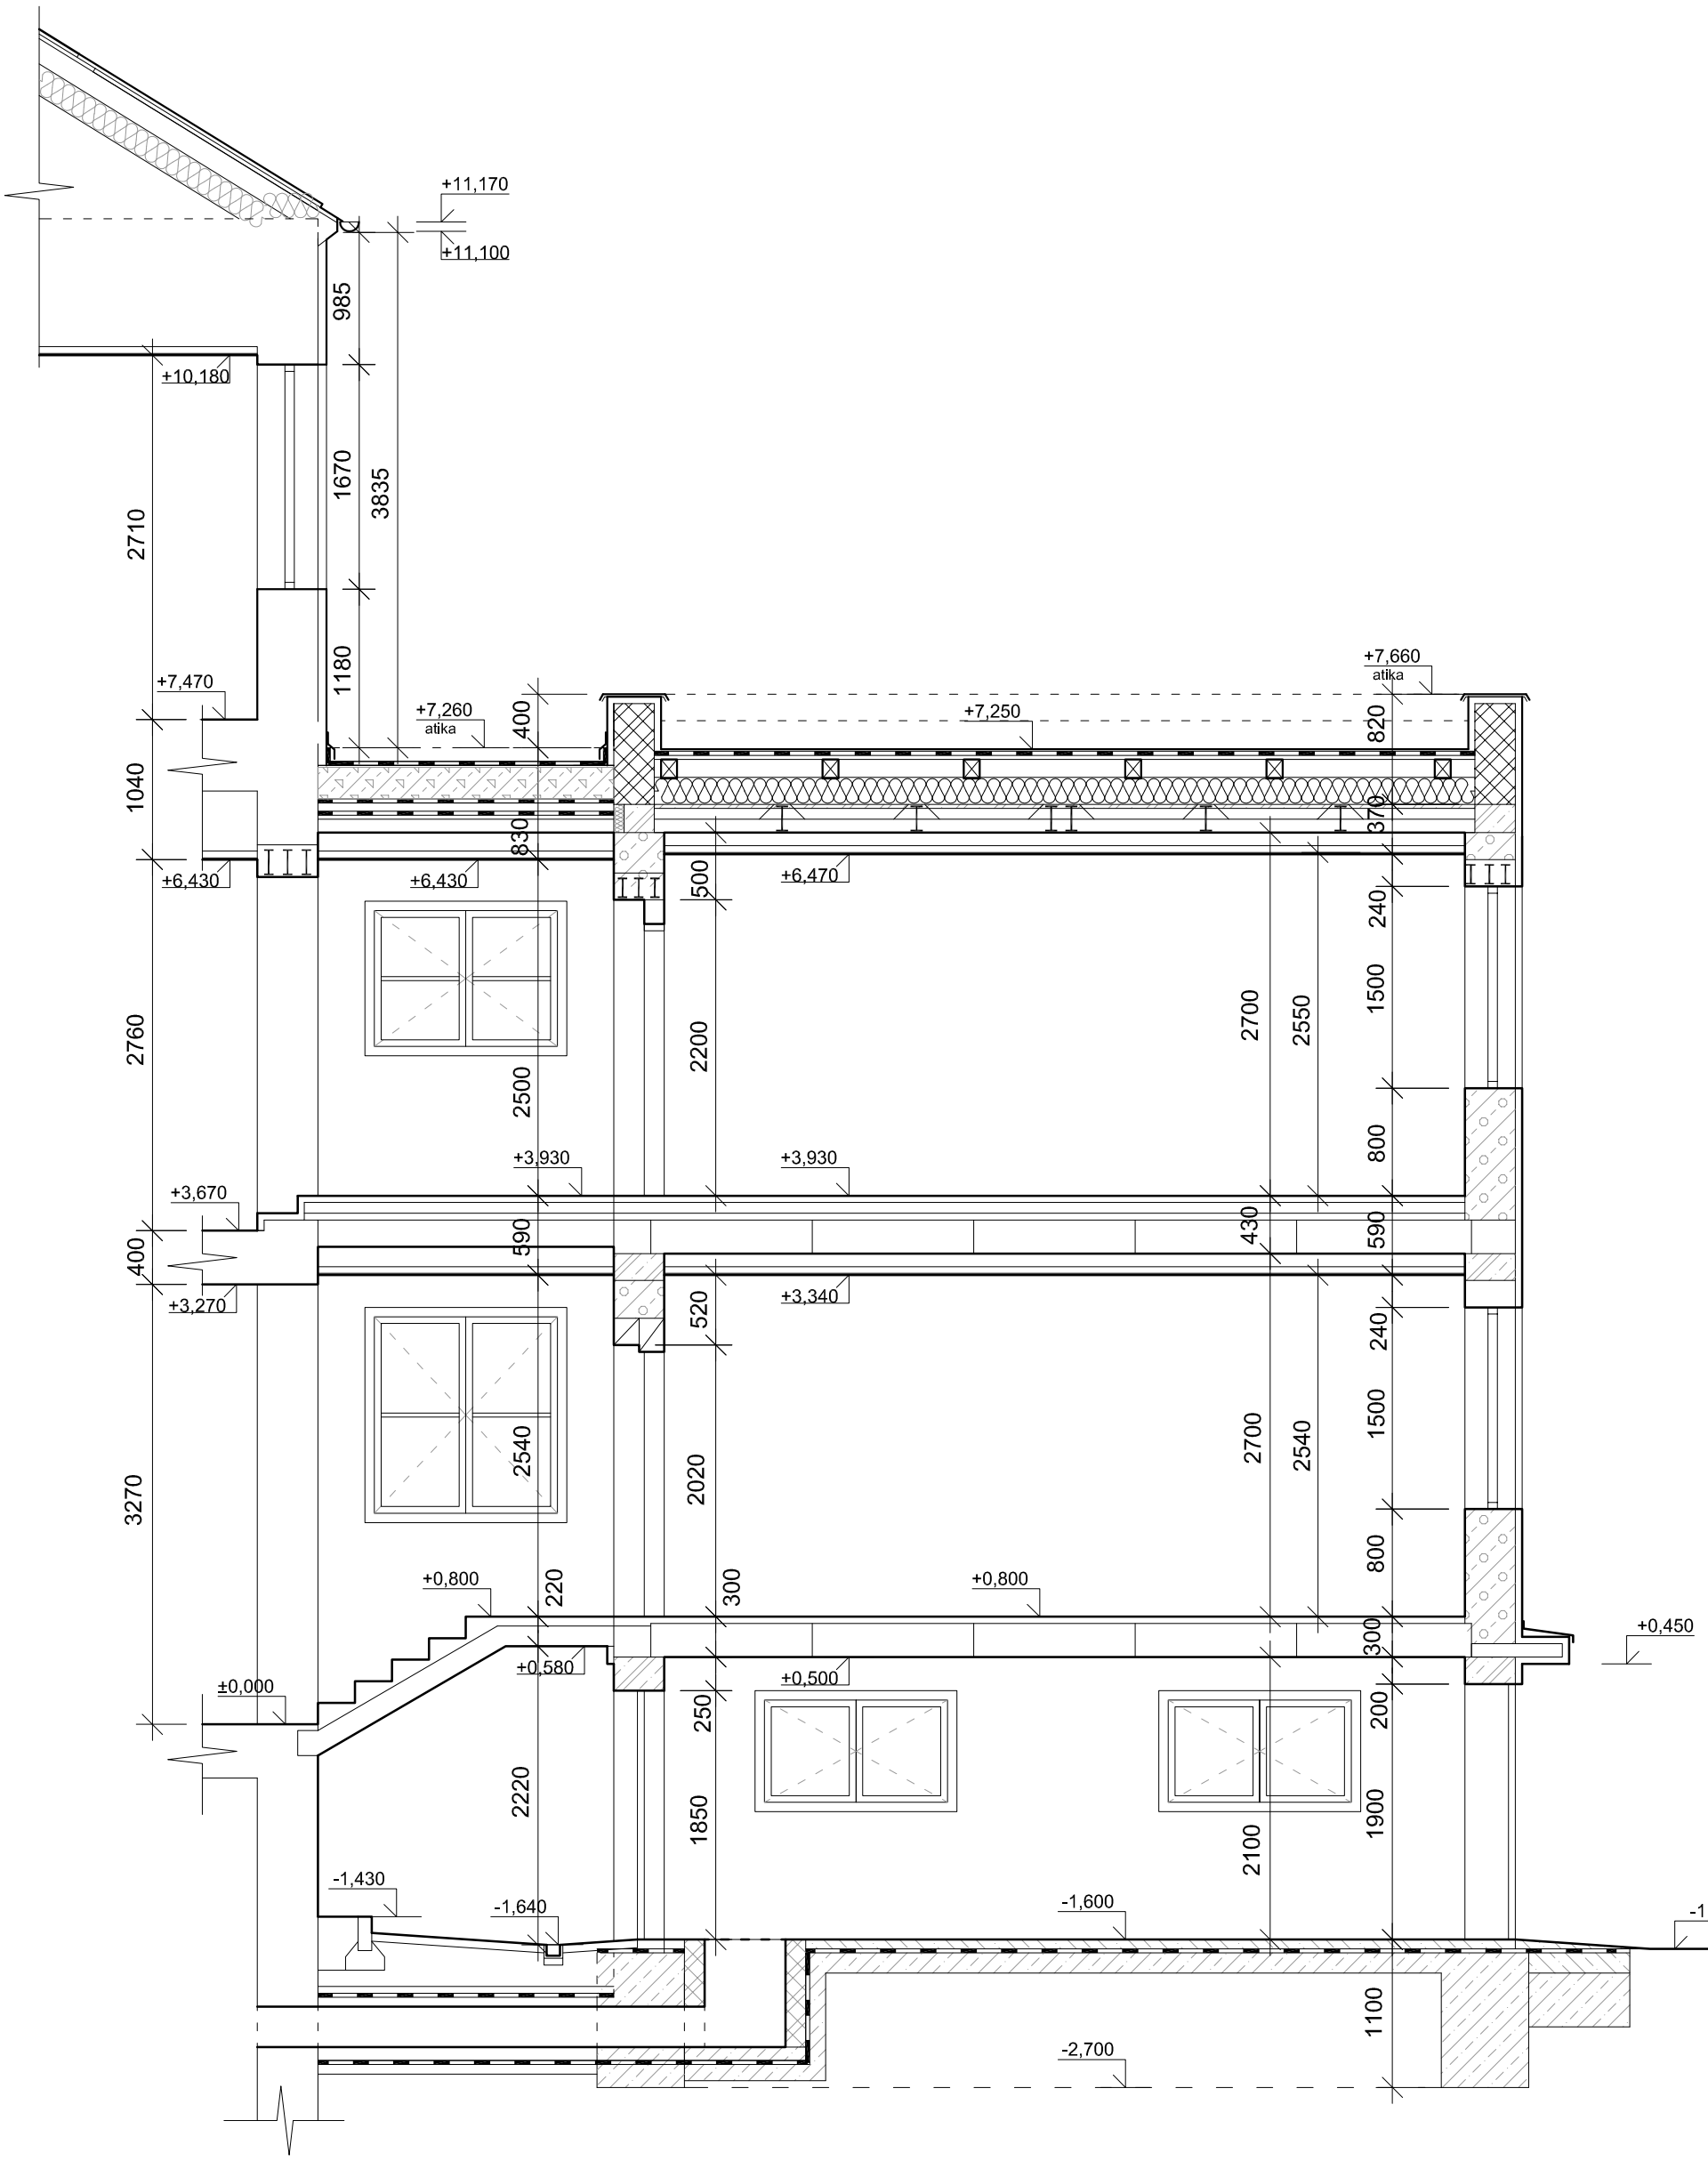

Legenda materiálů:

- zdivo na cem. maltu
- pórobetonové zdivo
- prostý beton
- perlitbeton
- železobeton
- tepelná izolace z EPS 70 F

ZODP. PROJEKTANT	NÁVRH STAVBY	KRESLIL	**BRM spol. s r.o.** Farského 5, 326 00 Plzeň IČ: 63505410 TEL./FAX: 377 430 962
ING. P. KOVÁČ	ING. M. JAROŠ	ING. ARCH. P. PECHÁČEK	

OBJEDNATEL: STÁTNÍ ZEMĚDĚLSKÁ A POTRAVINÁŘSKÁ INSPEKCE KVĚTNÁ 504/15, PISÁRKY, 603 00 BRNO		PROFESE	STAVEBNÍ
		KAT. ÚZEMÍ	PLZEŇ
OBEC PLZEŇ	KRAJ PLZEŇSKÝ	FORMÁT	2x A4
STAVBA: **NÁSTAVBA OBJEKTU NA PARC.Č. 2029/2, PLZEŇ**		DATUM	PROSINEC 2015
		STUPEŇ	DSP+DPS
		ČÍS. ZAK.	215 933
VÝKRES: **ŘEZ A-A - STÁVAJÍCÍ STAV**		MĚŘÍTKO **1:50**	ČÍSLO VÝKRESU **D.1.1.04**

VÝTISK Č.