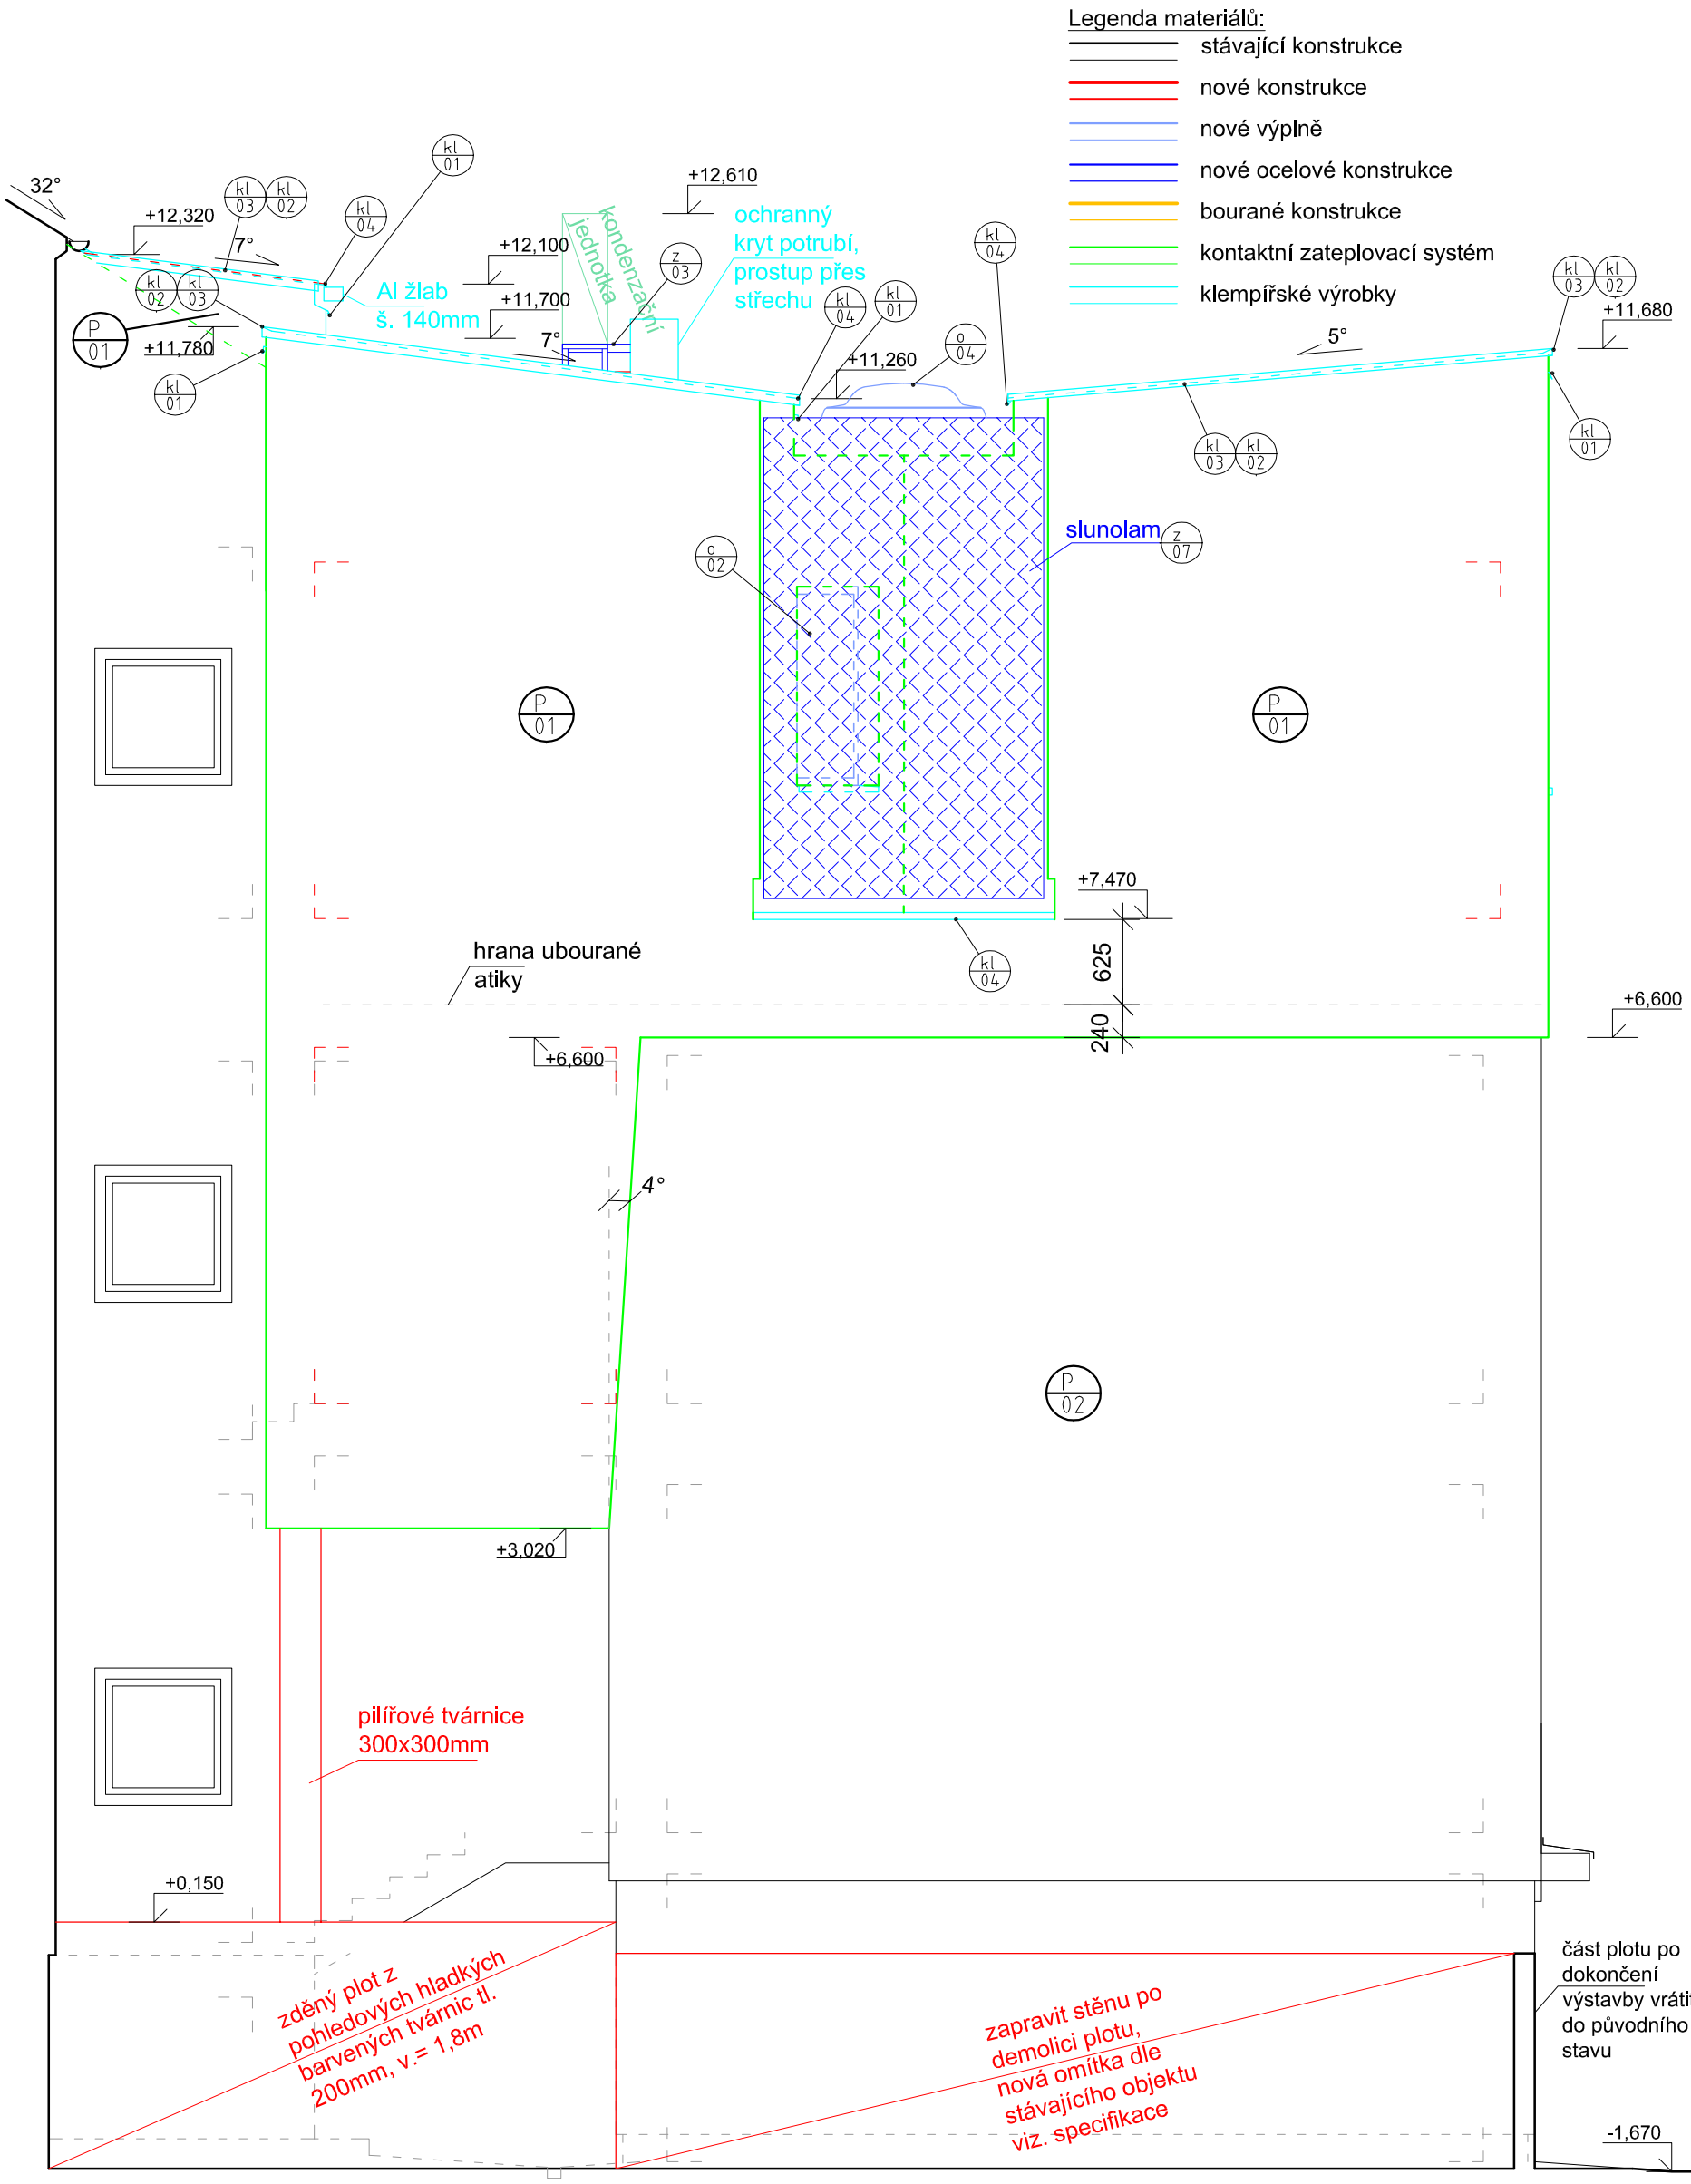

Legenda povrchů:

P 01 — kontaktní zateplovací systém, tenkovrstvá omítka s nátěrem v barvě RAL 7046 (alt. RAL 7045)

P 02 — stávající omítka, barva okrová, při stavebních pracích může dojít k lokálnímu poškození stávající omítky, ta bude zapravena a uvedena do původního stavu

Poznámky:
_konkrétní barevné odstíny materiálů budou odsouhlaseny a potvrzeny v rámci AD, případně budou vycházet z již použitých barevných odstínů na přístavbě
_výplně otvorů s izolačním trojsklem, U=0,9W/m2K, rámy výplní nátěr RAL 7040 (alt. odstín viz. fasádní nátěr)
_veškeré klempířské výrobky z Al lakovaného v barvě RAL 7045 (alternativně bude určeno v rámci AD), jedná se typické klempířské detaily dle výrobce a dodavatele

ZODP. PROJEKTANT	NÁVRH STAVBY	KRESLIL	BRM spol. s r.o.
ING. P. KOVÁČ	ING. M. JAROŠ	ING. ARCH. P. PECHÁČEK	Farského 5, 326 00 Plzeň IČ: 63505410 TEL./FAX: 377 430 962

OBJEDNATEL: STÁTNÍ ZEMĚDĚLSKÁ A POTRAVINÁŘSKÁ INSPEKCE KVĚTNÁ 504/15, PISÁRKY, 603 00 BRNO	PROFESE	STAVEBNÍ	VÝTISK Č.
	KAT. ÚZEMÍ	PLZEŇ	
OBEC PLZEŇ / KRAJ PLZEŇSKÝ	FORMÁT	2x A4	
STAVBA: **NÁSTAVBA OBJEKTU NA PARC.Č. 2029/2, PLZEŇ**	DATUM	PROSINEC 2015	
	STUPEŇ	DSP+DPS	
	ČÍS. ZAK.	215 933	
VÝKRES: **POHLED SZ - NOVÝ STAV**	MĚŘÍTKO	1:50	ČÍSLO VÝKRESU D.1.1.28