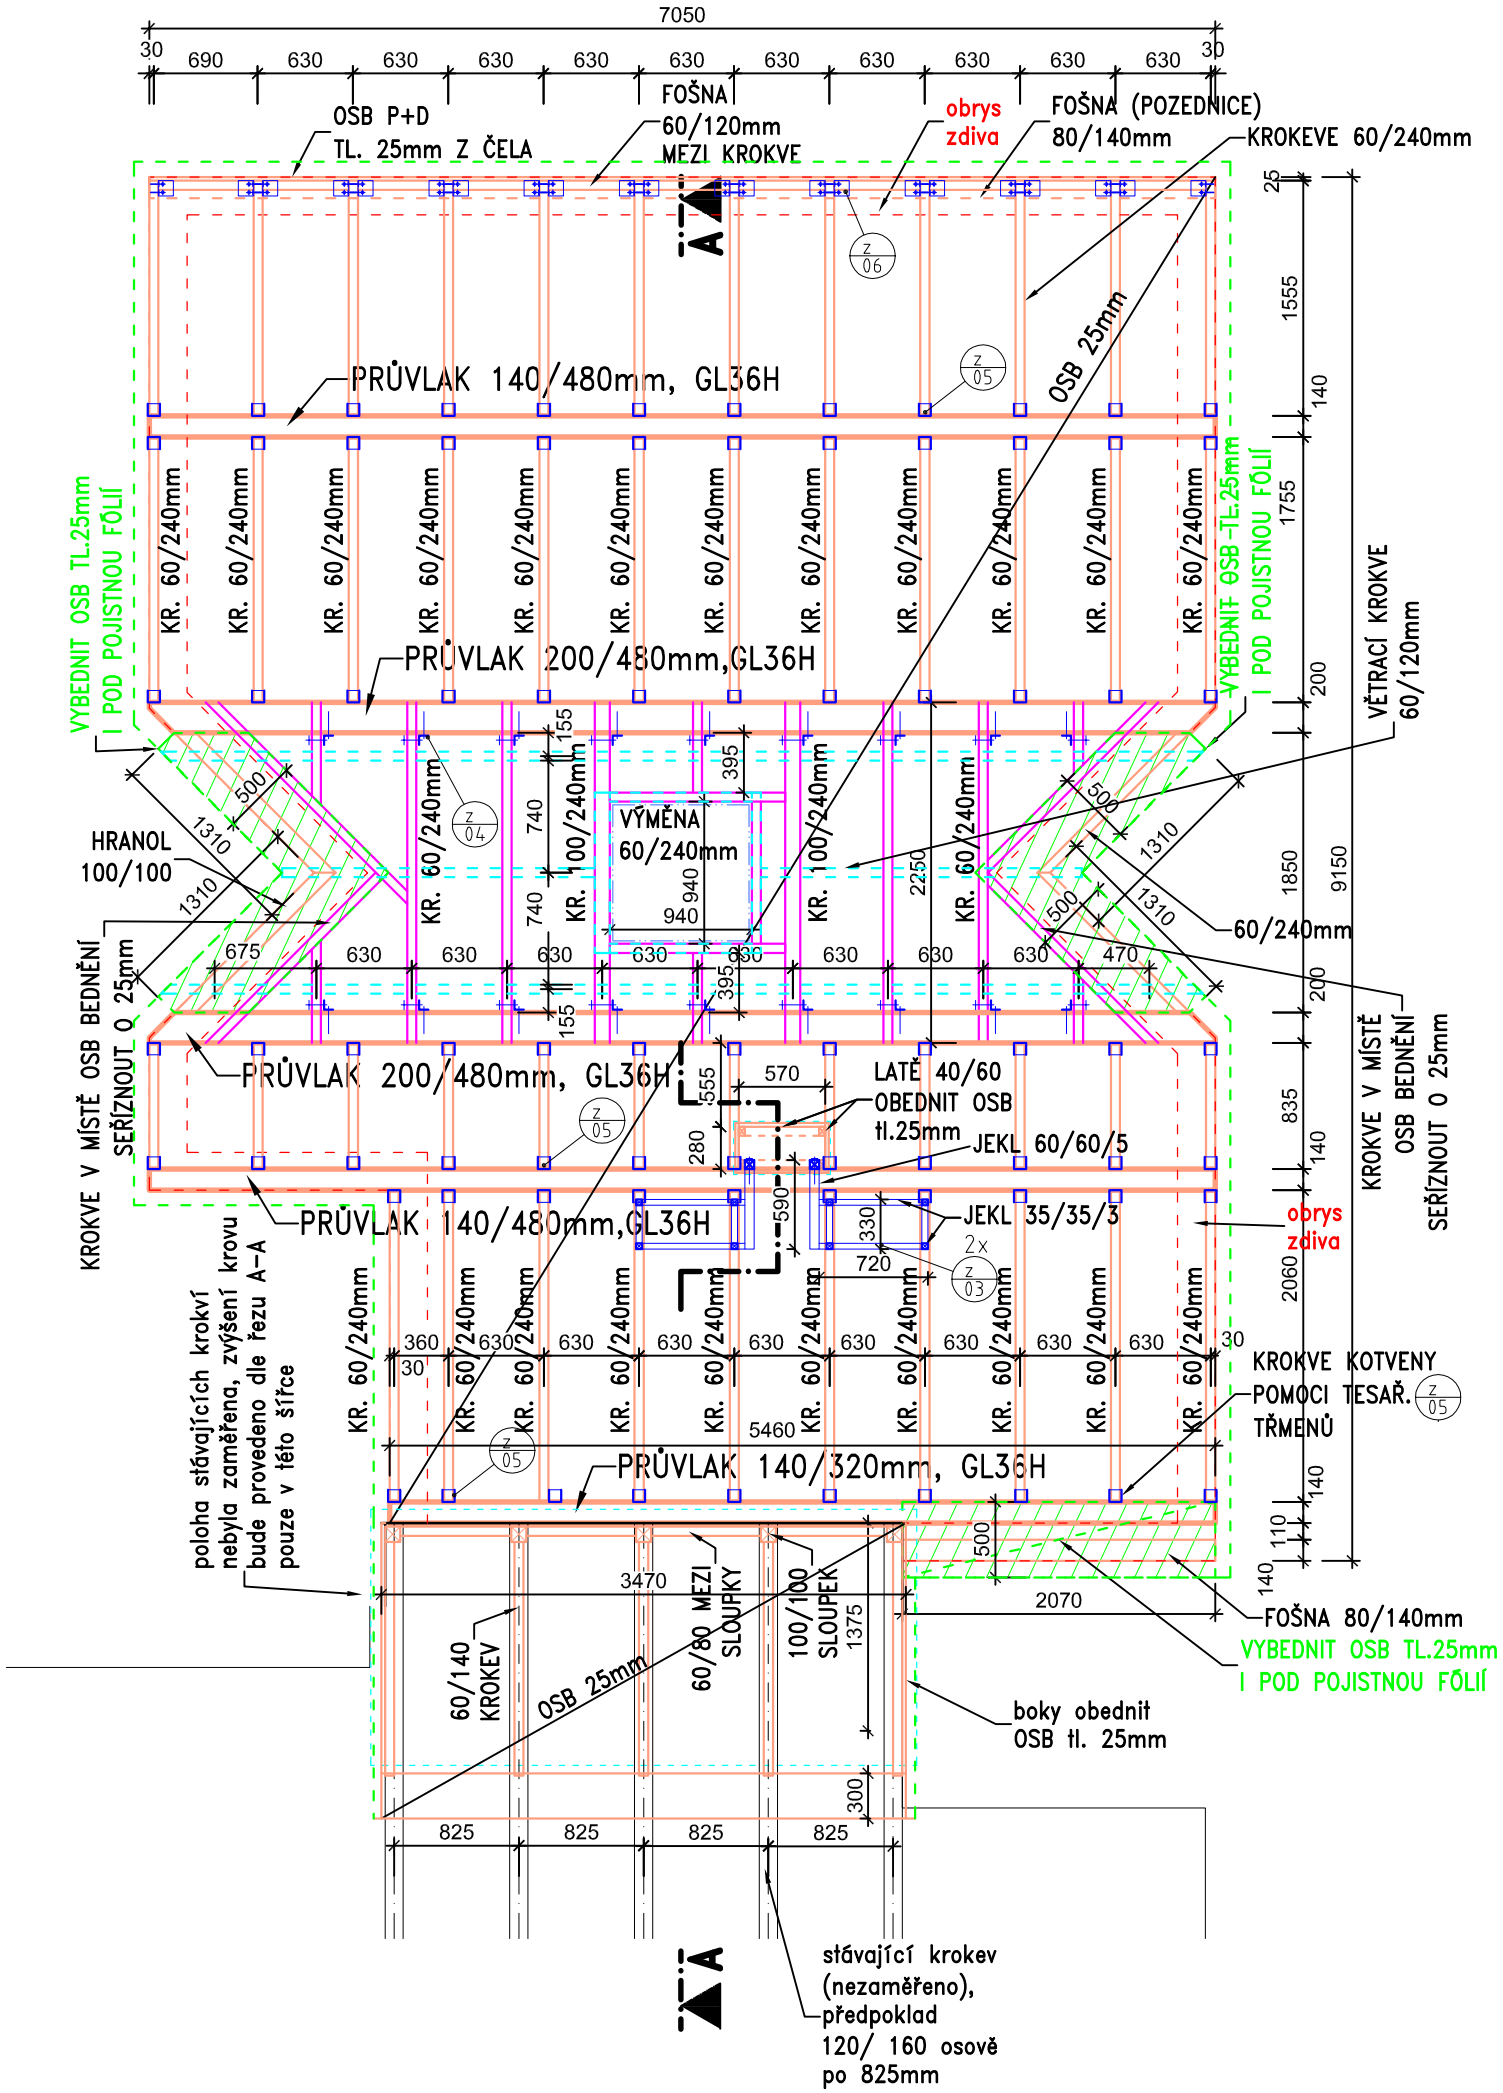

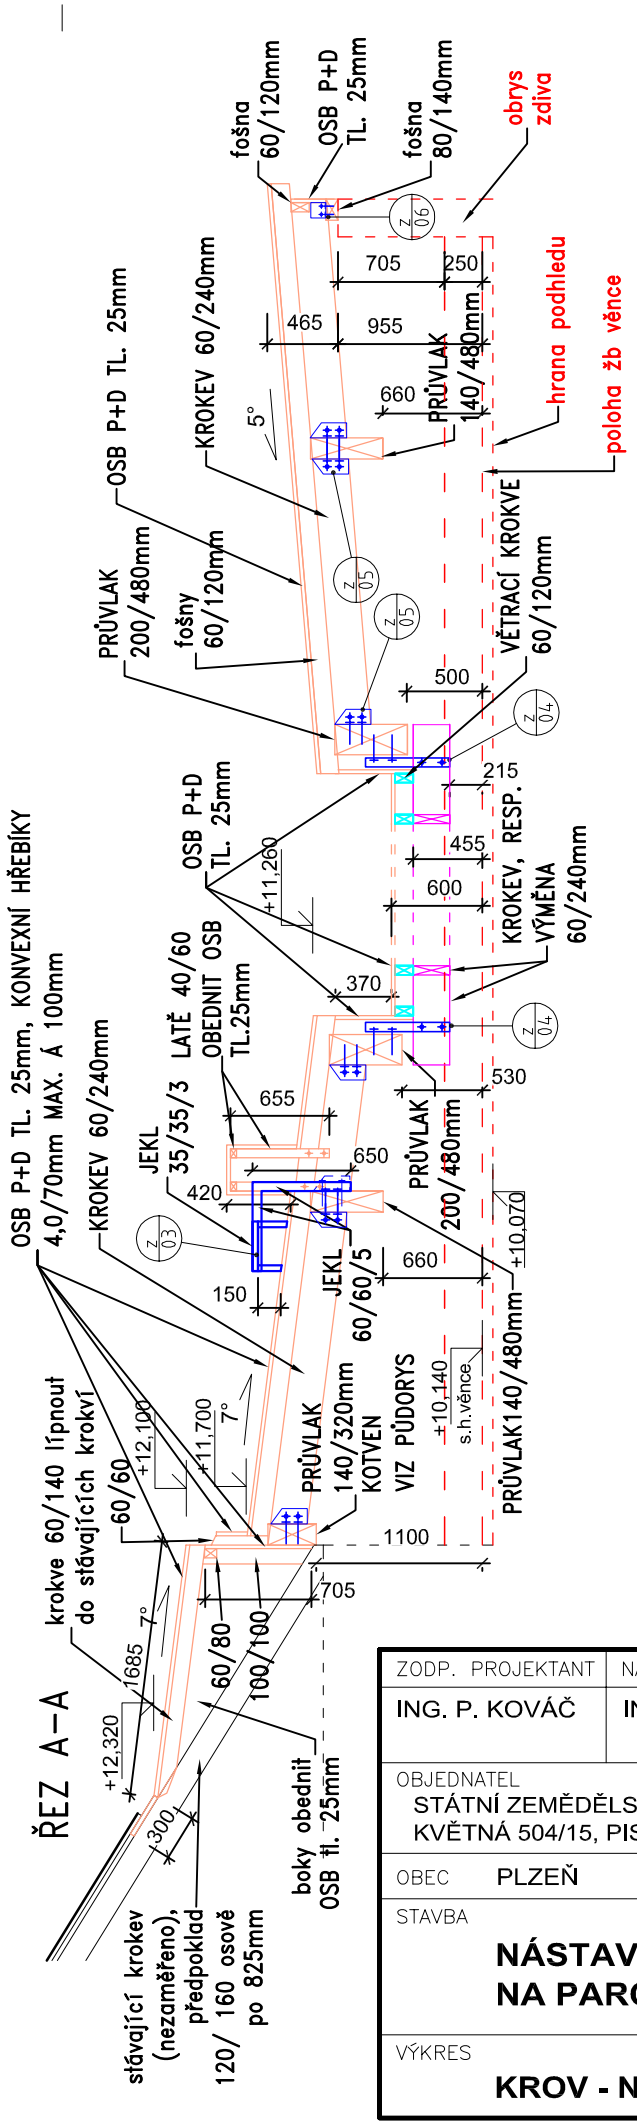

– – – – HRANA OSB BEDNĚNÍ tl. 25mm

VEŠKERÉ DŘEVĚNÉ PRVKY JSOU IMPREGNOVÁNY PROSTŘEDKEM PROTI DŘEVOKAZNÝM HOUBÁM A HMYZU.

STŘECHA – OSB3 4P+D, TL. 25mm, KOTVIT KONVEXNÍMI HŘEBÍKY 4,0/70mm MAX. Á 100mm

DŘEVO KVH – C24
DŘEVO LLD – GL24h, GL36h

KROKVE 60/240mm V KRČKU STŘECHY BUDOU K PRŮVLAKU KOTVENY POMOCÍ PERFOROVANÉHO "L" PROFILU 52/52/3 DÉLKY 600mm, 2x OTVOR Ø 15mm PRO ZÁVITOVOU TYČ 14/260 (HORNÍ POLOVINA) + 2x OTVOR Ø 15mm PRO ZÁVIT. TYČ 14/120 (DOLNÍ POLOVINA) VČ. MATIC A PODLOŽEK (VIZ. ZÁMEČNICKÝ VÝROBEK Z/04)

KROKVE 60/240mm BUDOU DO PRŮVLAKU KOTVENY TESAŘSKÝMI TŘMENY POZINKOVANÝMI 60/180/2, 3x OTVOR Ø 11mm PRO ZÁVITOVOU TYČ 3x 10/260 VČ. MATIC A PODLOŽEK + 7x OTVOR Ø 5mm PRO KONVEXNÍ HŘEBÍKY 3,0/60 (VIZ. ZÁMEČNICKÝ VÝROBEK Z/05)

KROKVE 60/240mm BUDOU K POZEDNICI KOTVENY POMOCÍ ŽÁROVĚ ZINKOVANÝCH ÚHELNÍKŮ 100/100/100/2, 12x OTVOR Ø 5mm, KOTVIT KONVEXNÍMI HŘEBÍKY 3,0/60mm (VIZ. ZÁMEČNICKÝ VÝROBEK Z/06)

KROKVE 60/240mm VE SNÍŽENÉM KRČKU BUDOU POSTUPNĚ ZAVĚŠENY V RŮZNÝCH VÝŠKOVÝCH ÚROVNÍCH TAK, ABY BYL VYTVOŘEN SKLON STŘECHY 2°, TZN. VŽDY O 20mm VÝŠE NEŽ PŘEDCHÁZEJÍCÍ KROKEV

ZODP. PROJEKTANT	NÁVRH STAVBY	KRESLIL
ING. P. KOVÁČ	ING. M. JAROŠ	ING. ARCH. P. PECHÁČEK

BRM spol. s r.o.
Farského 5, 326 00 Plzeň
IČ: 63505410 TEL./FAX: 377 430 962

OBJEDNATEL
STÁTNÍ ZEMĚDĚLSKÁ A POTRAVINÁŘSKÁ INSPEKCE
KVĚTNÁ 504/15, PISÁRKY, 603 00 BRNO

OBEC PLZEŇ | KRAJ PLZEŇSKÝ

STAVBA
NÁSTAVBA OBJEKTU NA PARC.Č. 2029/2, PLZEŇ

VÝKRES
KROV - NOVÝ STAV

PROFESE	STAVEBNÍ
KAT. ÚZEMÍ	PLZEŇ
FORMÁT	2x A4
DATUM	PROSINEC 2015
STUPEŇ	DSP+DPS
ČÍS. ZAK.	215 933
VÝTISK Č.	
MĚŘÍTKO	1:50
ČÍSLO VÝKRESU	D.1.1.32