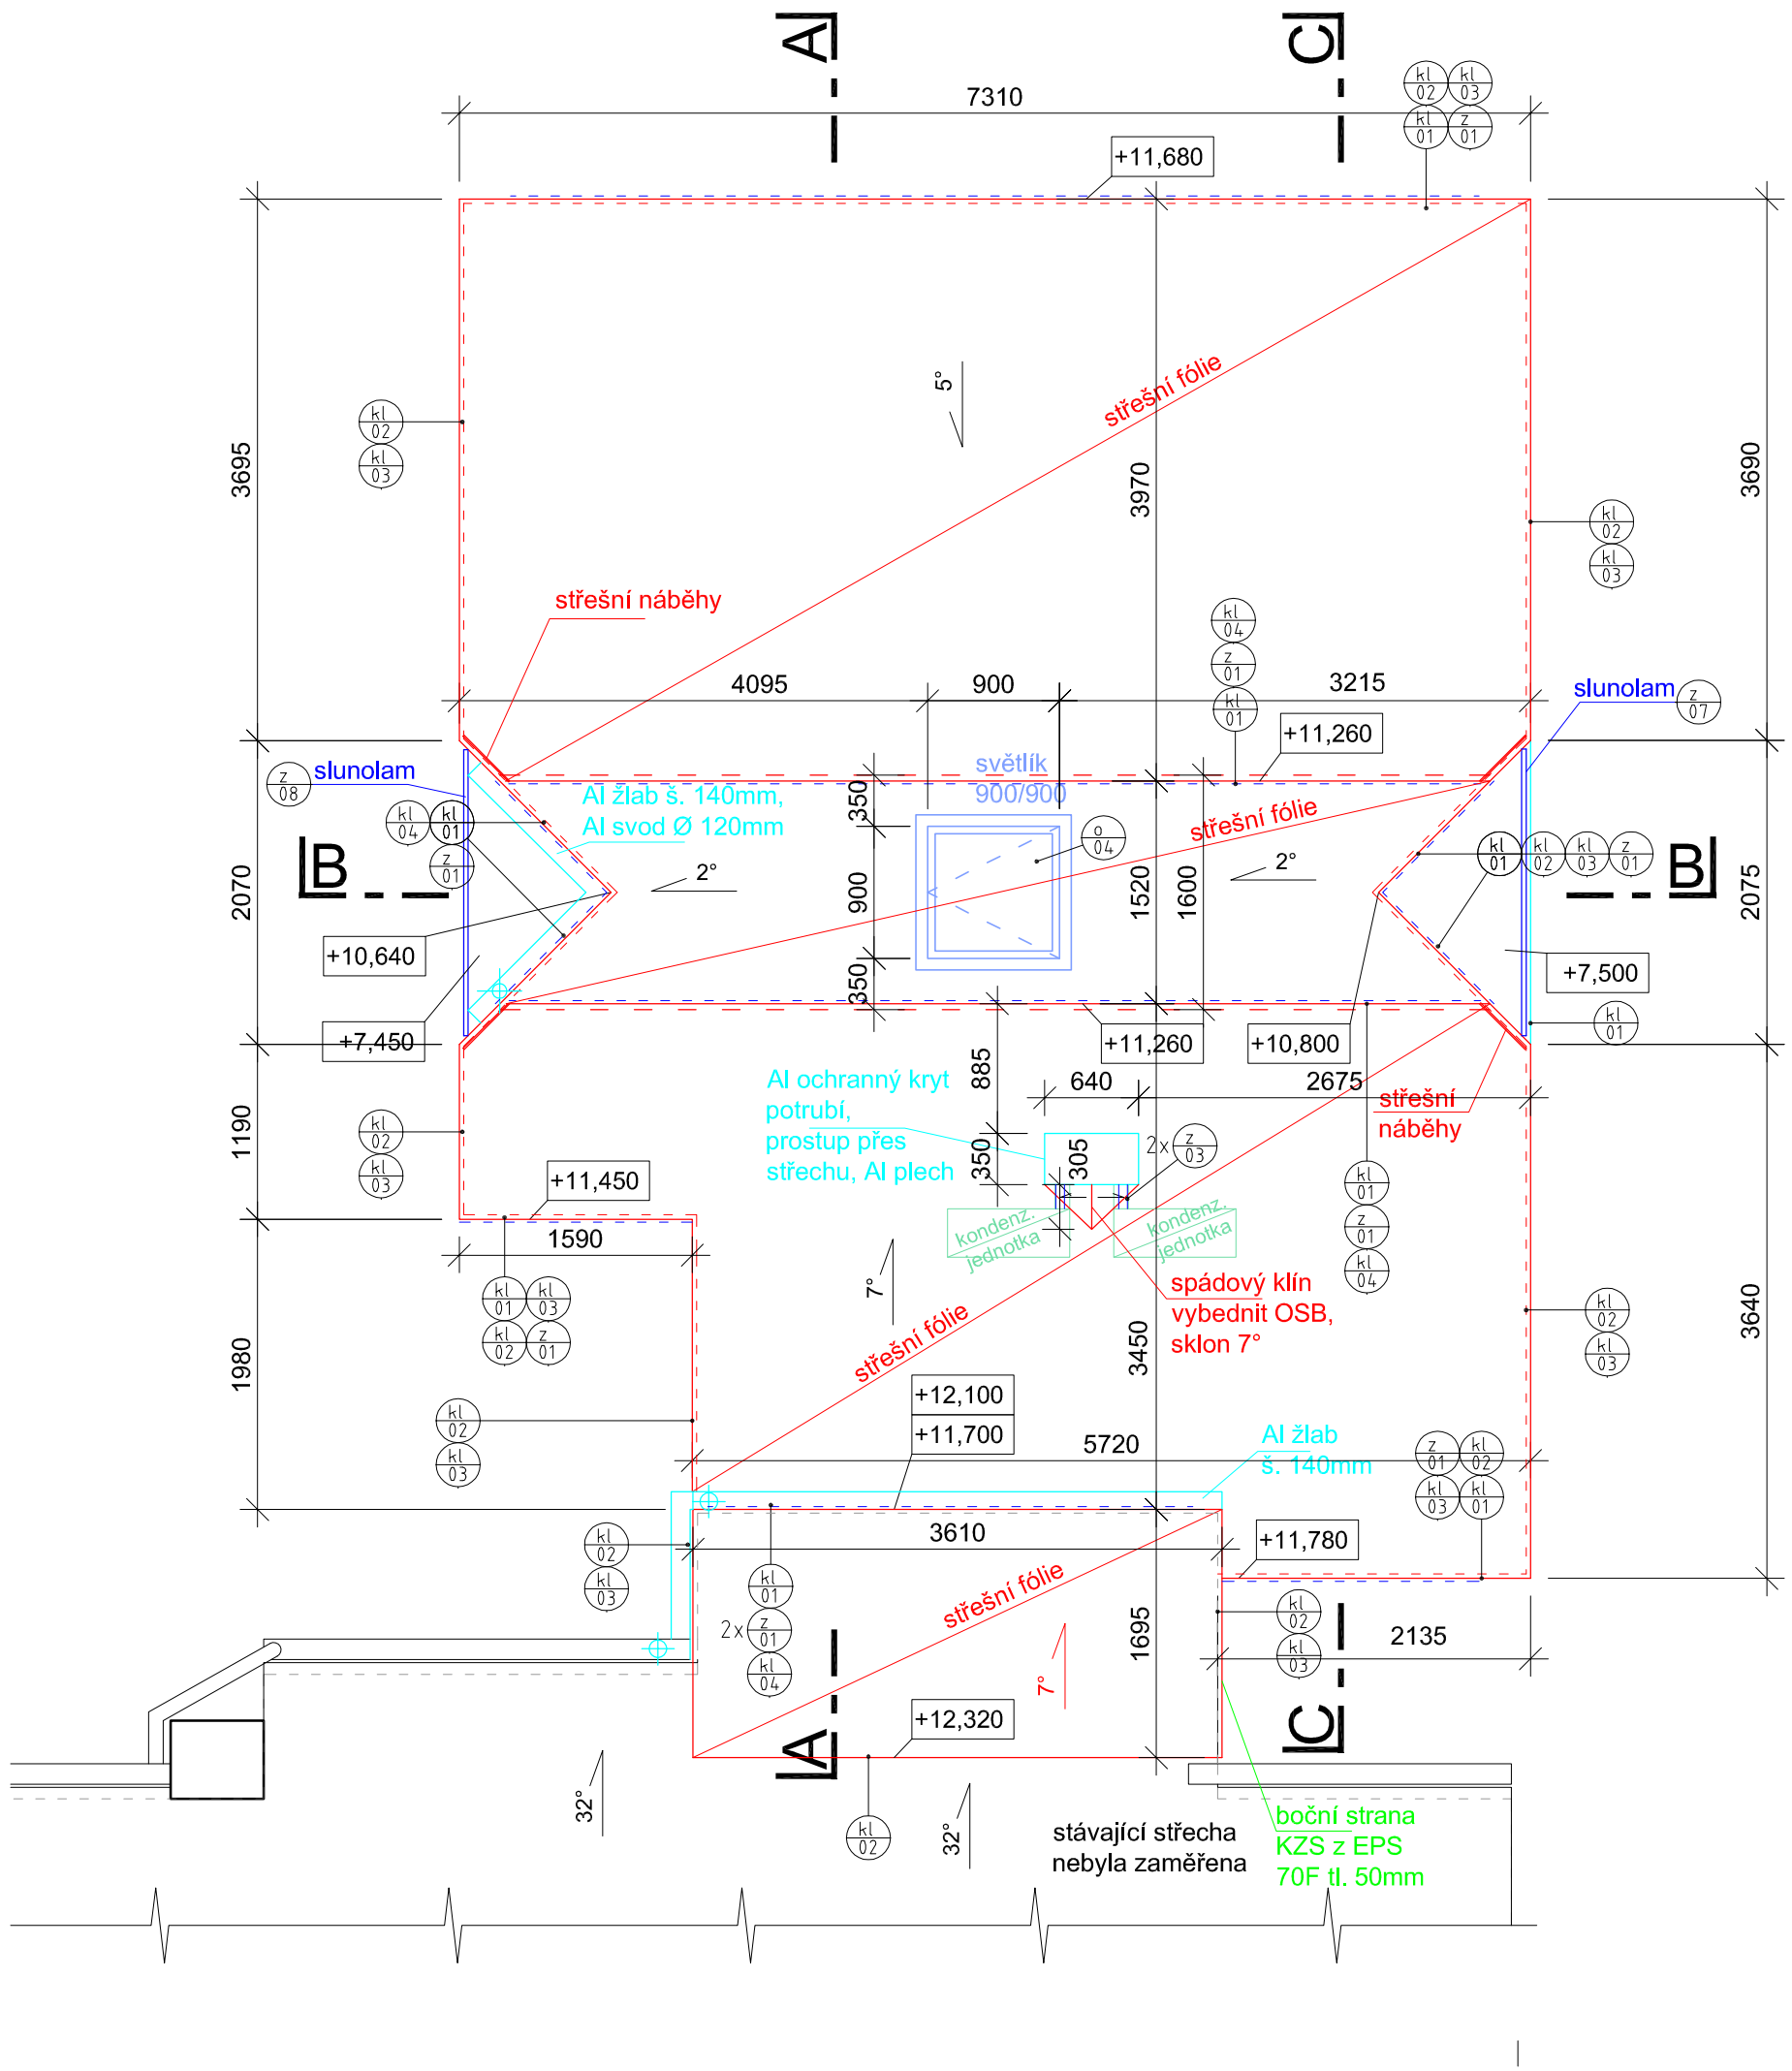

Pozn.:
_klempířské výrobky z lakovaného Al tl. 0,6mm, typické klempířské detaily a provedení dle dodavatelské firmy a výrobce, bude případně řešeno a odsouhlaseno v rámci AD
_stávající střecha nebyla zaměřena, rozsah rozebrání stávající krytiny, rozsah nového oplechování a navázání na stávající krytinu bude řešen v rámci AD
_rozměr ochranného krytu potrubí od kondenz. jednotek bude upřesněn dle výrobce v rámci AD
_střešní světlík bude proveden jako otevíravý a bude sloužit zároveň jako přístup na střechu

- kl 01 okapnice RŠ 250, Al
- kl 02 lemovací / ukončovací profil RŠ 100, k fólii
- kl 03 závětrná lišta RŠ 280, Al
- kl 04 okapnice RŠ 250, k fólii
- z 01 tahokov RŠ 160

Legenda materiálů:
- stávající konstrukce
- nové konstrukce
- nové výplně
- nové ocelové konstrukce
- bourané konstrukce
- kontaktní zateplovací systém
- klempířské výrobky

ZODP. PROJEKTANT: ING. P. KOVÁČ	NÁVRH STAVBY: ING. M. JAROŠ	KRESLIL: ING. ARCH. P. PECHÁČEK	**BRM spol. s r.o.** Farského 5, 326 00 Plzeň IČ: 63505410 TEL./FAX: 377 430 962
OBJEDNATEL: STÁTNÍ ZEMĚDĚLSKÁ A POTRAVINÁŘSKÁ INSPEKCE KVĚTNÁ 504/15, PISÁRKY, 603 00 BRNO			PROFESE: STAVEBNÍ; KAT. ÚZEMÍ: PLZEŇ; FORMÁT: 2x A4; DATUM: PROSINEC 2015; STUPEŇ: DSP+DPS; ČÍS. ZAK.: 215 933; VÝTISK Č.
OBEC: PLZEŇ	KRAJ: PLZEŇSKÝ		
STAVBA: **NÁSTAVBA OBJEKTU NA PARC.Č. 2029/2, PLZEŇ**			
VÝKRES: **PŮDORYS STŘECHY - NOVÝ STAV**			MĚŘÍTKO: **1:50**; ČÍSLO VÝKRESU: **D.1.1.33**